


BRNO - ZÁBRDOVICE, SPOLKOVÁ ULICE 11

NOVOSTAVBA BYTOVÉHO DOMU - DISPOZICE BYTU "1"

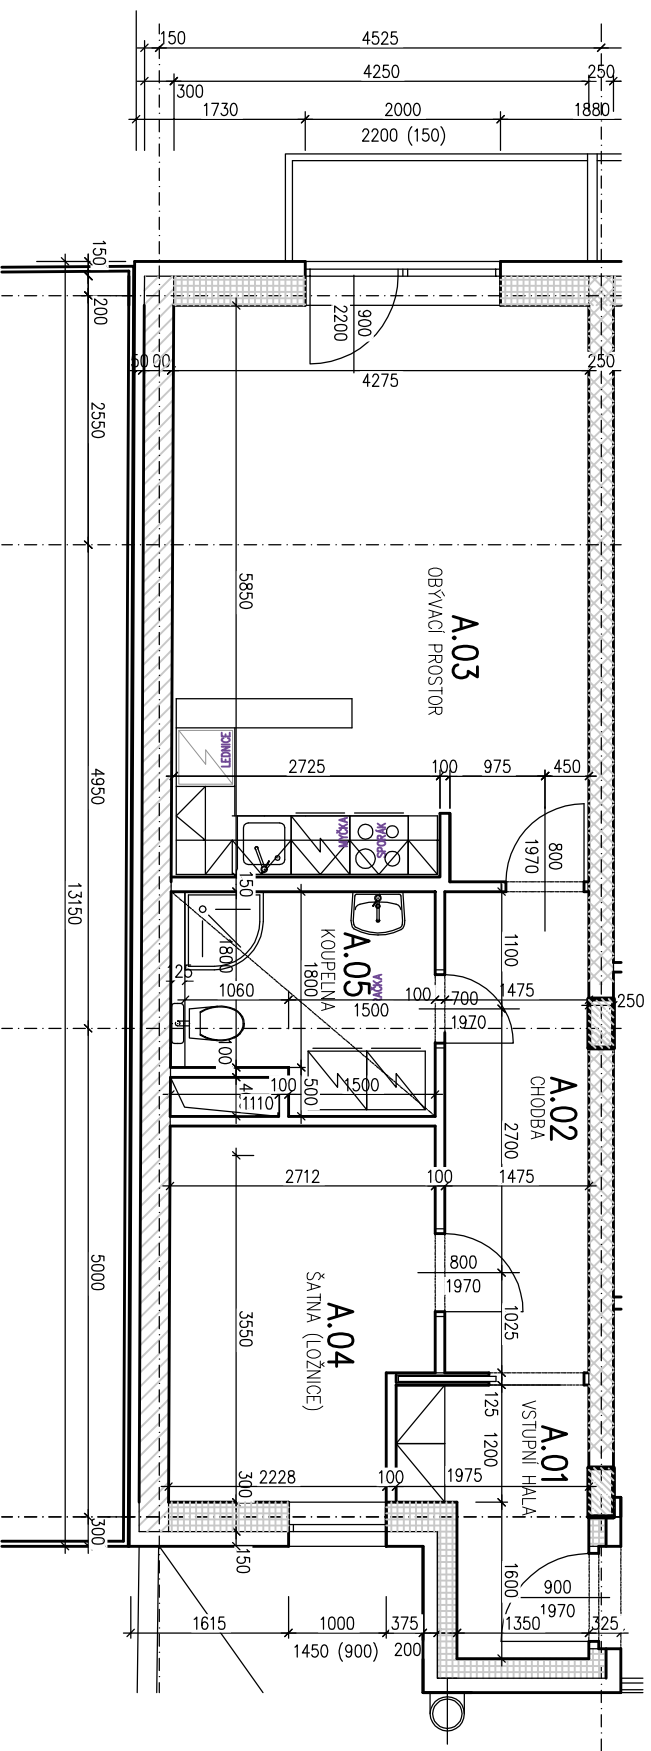

LEGENDA MÍSTNOSTÍ BYTU "1"

ČÍSLO	NÁZEV MÍSTNOSTI	PLOCHA		PODLAHA		STĚNY		STŘOP
		(m ²)	NAŠÍLAP. VRSTVA	SKLADBA	OMÍTKA	OBKLAD	MAĽBA	
BYT "1"								
52,25 m²								
A.01	VSTUPNÍ HALA	4,55	D1	PLOVOUCÍ PODLAHA	F 3	OST	-	MD-B OST
A.02	CHODBA	7,25	D1	PLOVOUCÍ PODLAHA	F 3	OST	-	MD-B OST
A.03	OBÝVACÍ PROSTOR	24,95	D1	PLOVOUCÍ PODLAHA	F 3	OST	0 1	MD-B OST
A.04	ŠATNA (LOŽNICE)	9,80	D1	PLOVOUCÍ PODLAHA	F 3	OST	-	MD-B OST
A.05	KOUPELNA A WC	5,70	K4	KERAMICKÁ DLAŽBA	F 4	OST	0 2	MD-B P-2350