


# BRNO - ZÁBRDOVICE, SPOLKOVÁ ULICE 11

NOVOSTAVBA BYTOVÉHO DOMU - DISPOZICE BYTU "2"

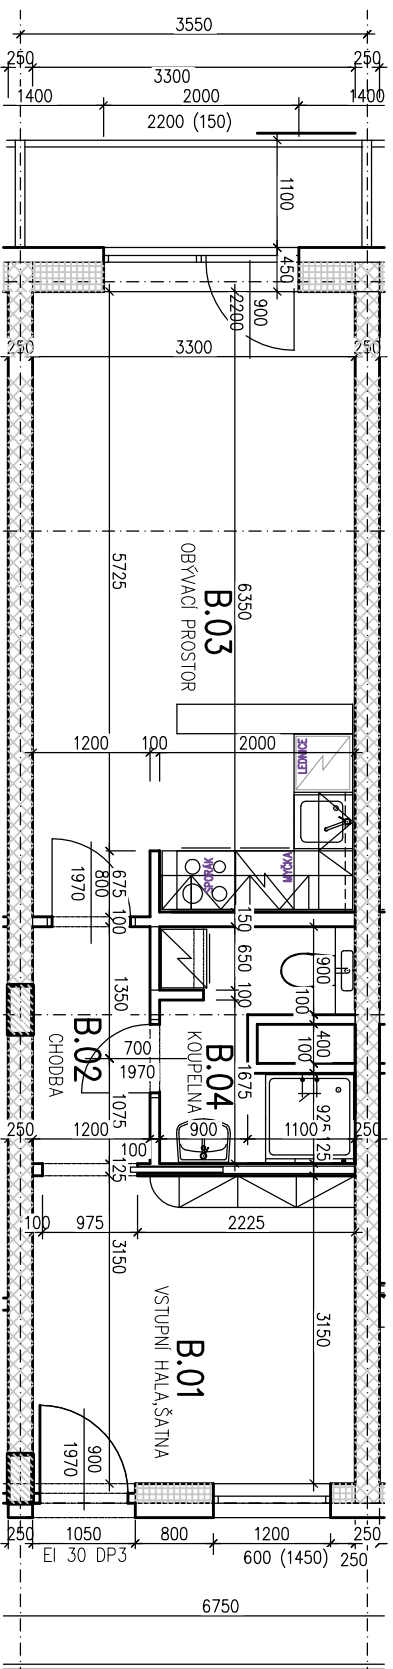

## LEGENDA MÍSTNOSTÍ BYTU "2"

ČÍSLO	NÁZEV MÍSTNOSTI	PLOCHA (m <sup>2</sup> )	PODLAHA		OMÍTKA	STĚNY		STŘOP
			NAŠLAP. VRSTVA	SKLADBA		OBKLAD	IMALBA	
<b>BYT "2"</b>								
<b>38,55 m<sup>2</sup></b>								
B.01	VSTUPNÍ HALA	10,50	D1	PLOVOUCÍ PODLAHA	F 3	OST	-	MD-B OST
B.02	CHODBA	2,90	D1	PLOVOUCÍ PODLAHA	F 3	OST	-	MD-B OST
B.03	OBÝVACÍ PROSTOR	21,00	D1	PLOVOUCÍ PODLAHA	F 3	OST	0 1	MD-B OST
B.04	KOUPELNA A WC	4,15	K4	KERAMICKÁ DLAŽBA	F 4	OST	0 2	MD-B P-2350