


BRNO - ZÁBRDOVICE, SPOLKOVÁ ULICE 11

NOVOSTAVBA BYTOVÉHO DOMU - DISPOZICE BYTU "3"

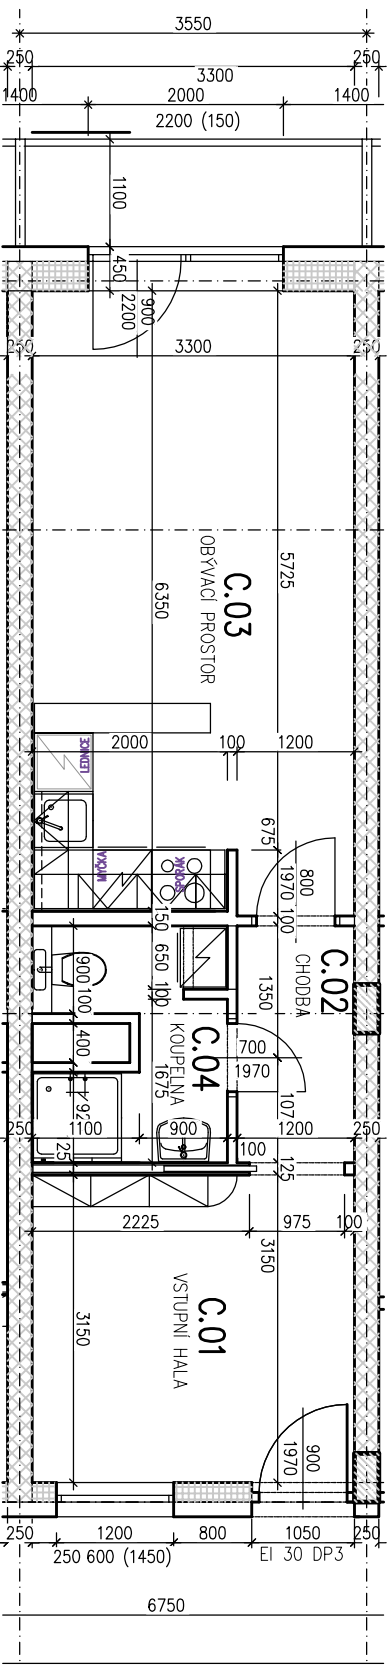

LEGENDA MÍSTNOSTÍ BYTU "3"

| ČÍSLO | NÁZEV MÍSTNOSTI | PLOCHA (m ²) | PODLAHA | | STĚNY | | STROP |
|----------------|-----------------|--------------------------|----------------|------------------|--------|---------|----------------------------|
| | | | NAŠLAP. VRSTVA | SKLADBA | OMÍTKA | OBKLAD. | |
| BYT "3" | | | | | | | 38,55 m² |
| C.01 | VSTUPNÍ HALA | 10,50 | D1 | PLOVOUCÍ PODLAHA | F 3 | OST | MD-B OST |
| C.02 | CHODBA | 2,90 | D1 | PLOVOUCÍ PODLAHA | F 3 | OST | MD-B OST |
| C.03 | OBÝVACÍ PROSTOR | 21,00 | D1 | PLOVOUCÍ PODLAHA | F 3 | OST | MD-B OST |
| C.04 | KOUPELNA A WC | 4,15 | K4 | KERAMICKÁ DLAŽBA | F 4 | OST | MD-B P-2350 |