


BRNO - ZÁBRDOVICE, SPOLKOVÁ ULICE 11

NOVOSTAVBA BYTOVÉHO DOMU - DISPOZICE BYTU "4"

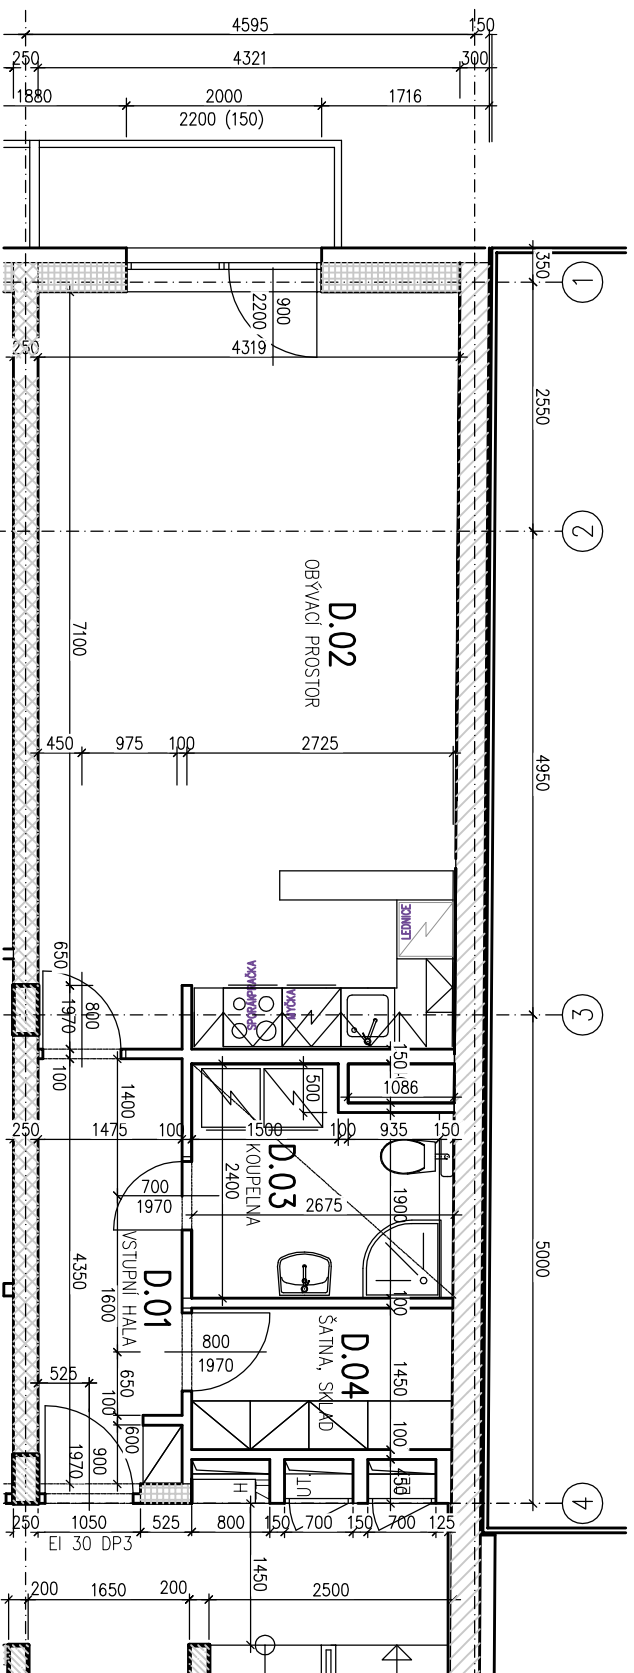

LEGENDA MÍSTNOSTÍ BYTU "4"

ČÍSLO	NÁZEV MÍSTNOSTI	PLOCHA (m ²)	PODLAHA		STĚNY		STŘOP
			NAŠÍLAP. VRSTVA	SKLADBA	OMÍTKA	OBKLAD. MALBA	
BYT "4"							
49,25 m²							
D.01	VSTUPNÍ HALA	6,45	D1	PLOVOUCÍ PODLAHA	F 3	OST	MD-B OST
D.02	OBÝVAČÍ PROSTOR	33,15	D1	PLOVOUCÍ PODLAHA	F 3	OST	MD-B OST
D.03	KOUPELNA A WC	5,85	K4	KERAMICKÁ DLAŽBA	F 4	OST	MD-B P-2350
D.04	ŠATNA, SKLAD	3,80	D1	PLOVOUCÍ PODLAHA	F 3	OST	MD-B OST